




UNIVERSIDAD
DE GRANADA

Vicerrectorado de Igualdad,
Inclusión y Sostenibilidad


RECORRIDOS DE EVACUACIÓN E.T.S. ARQUITECTURA

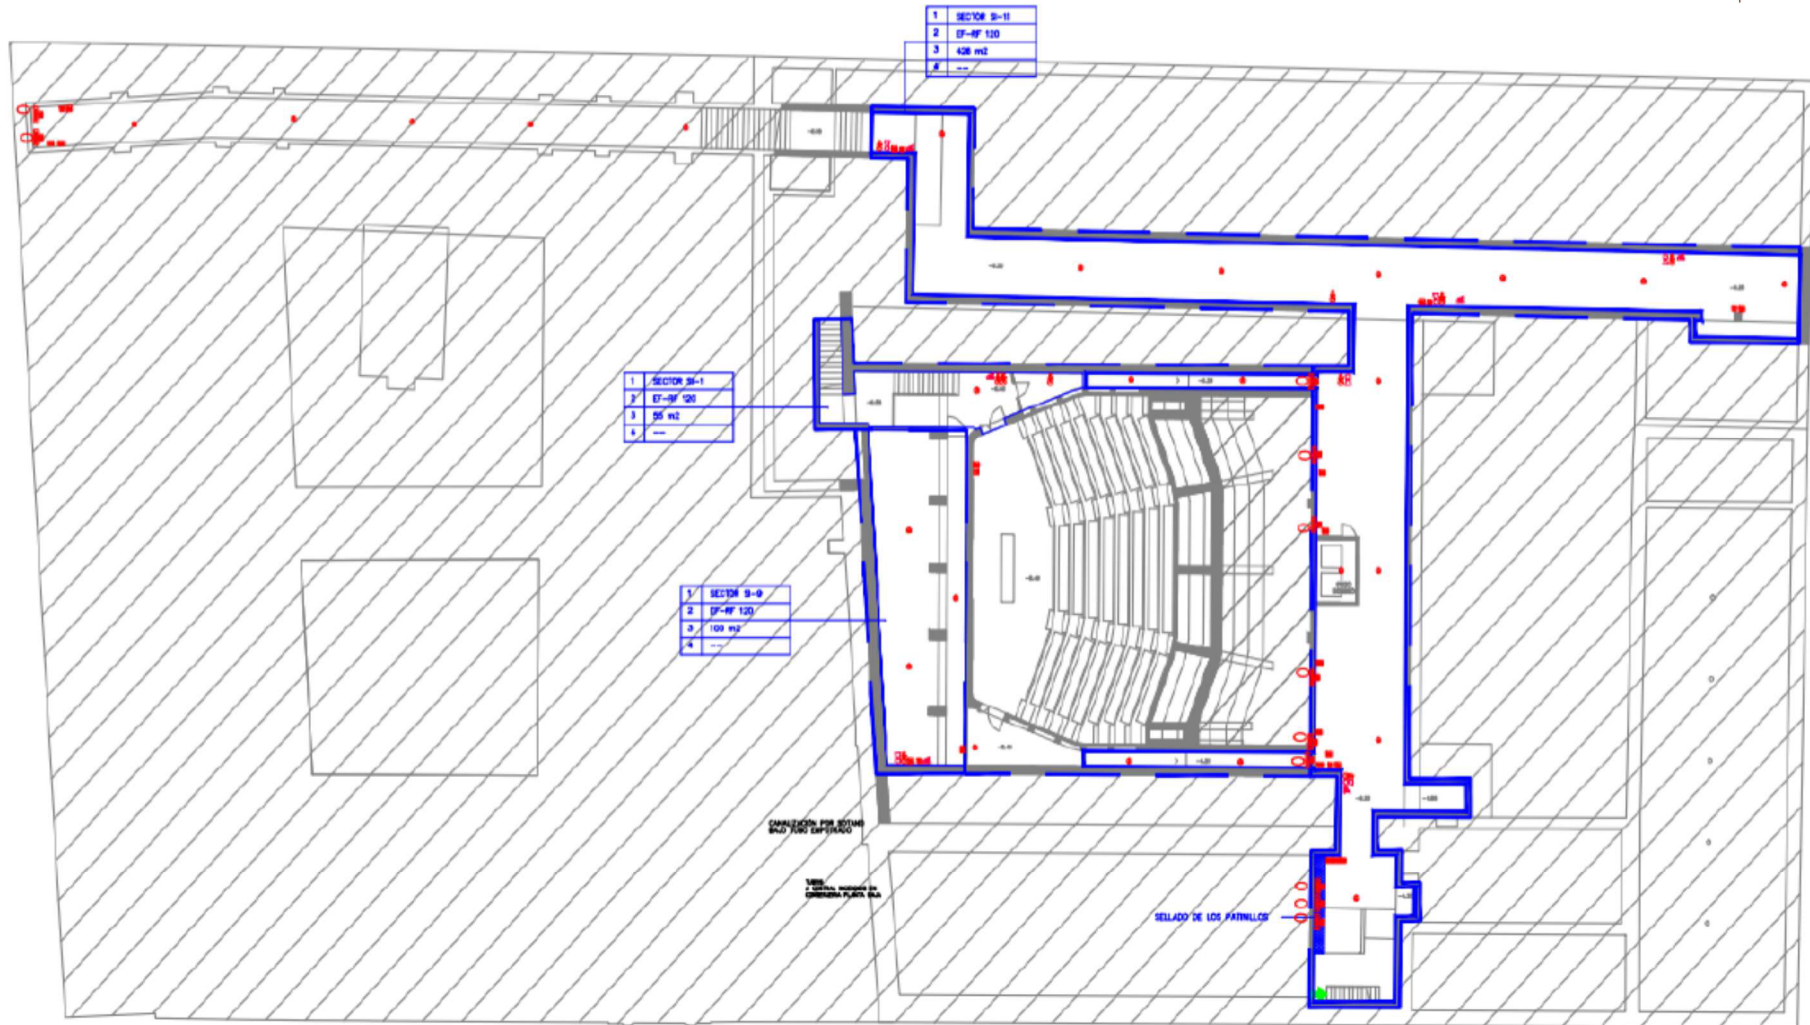




PLANTA SEMISÓTANO

P -1

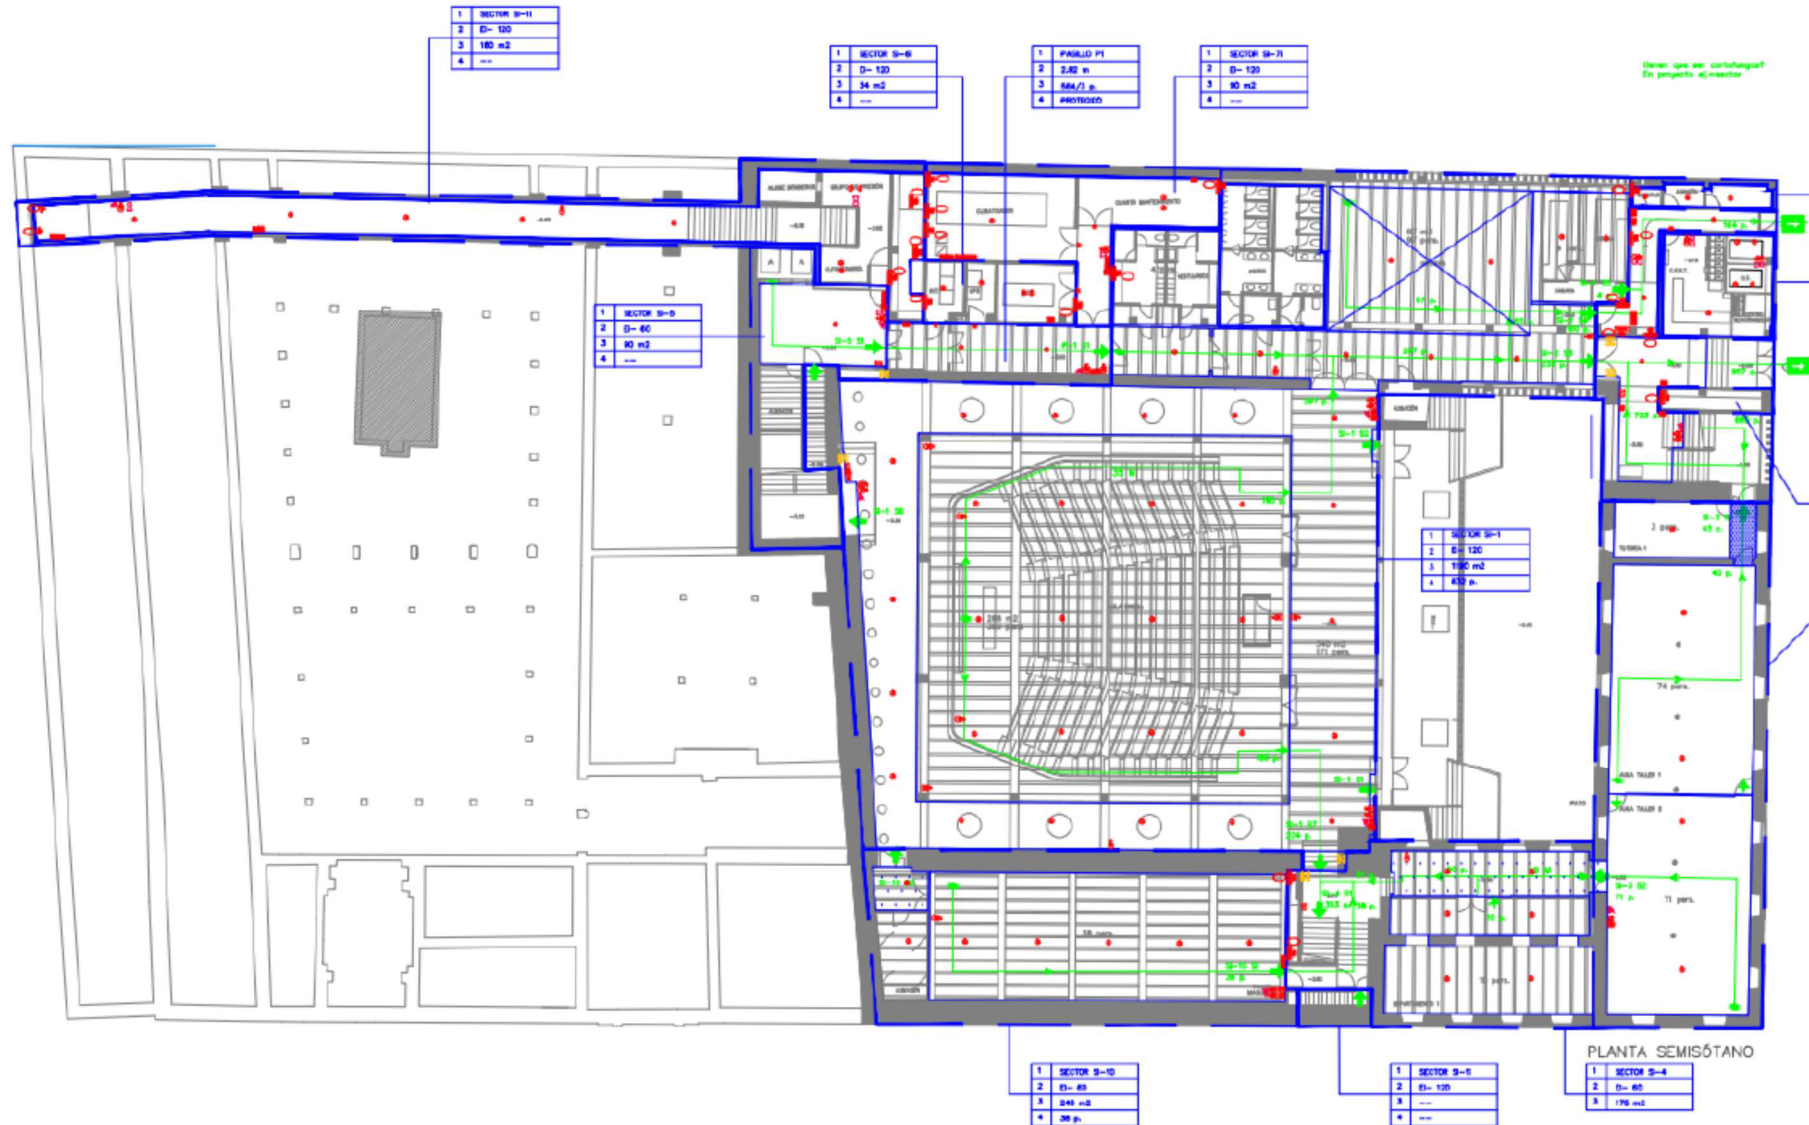

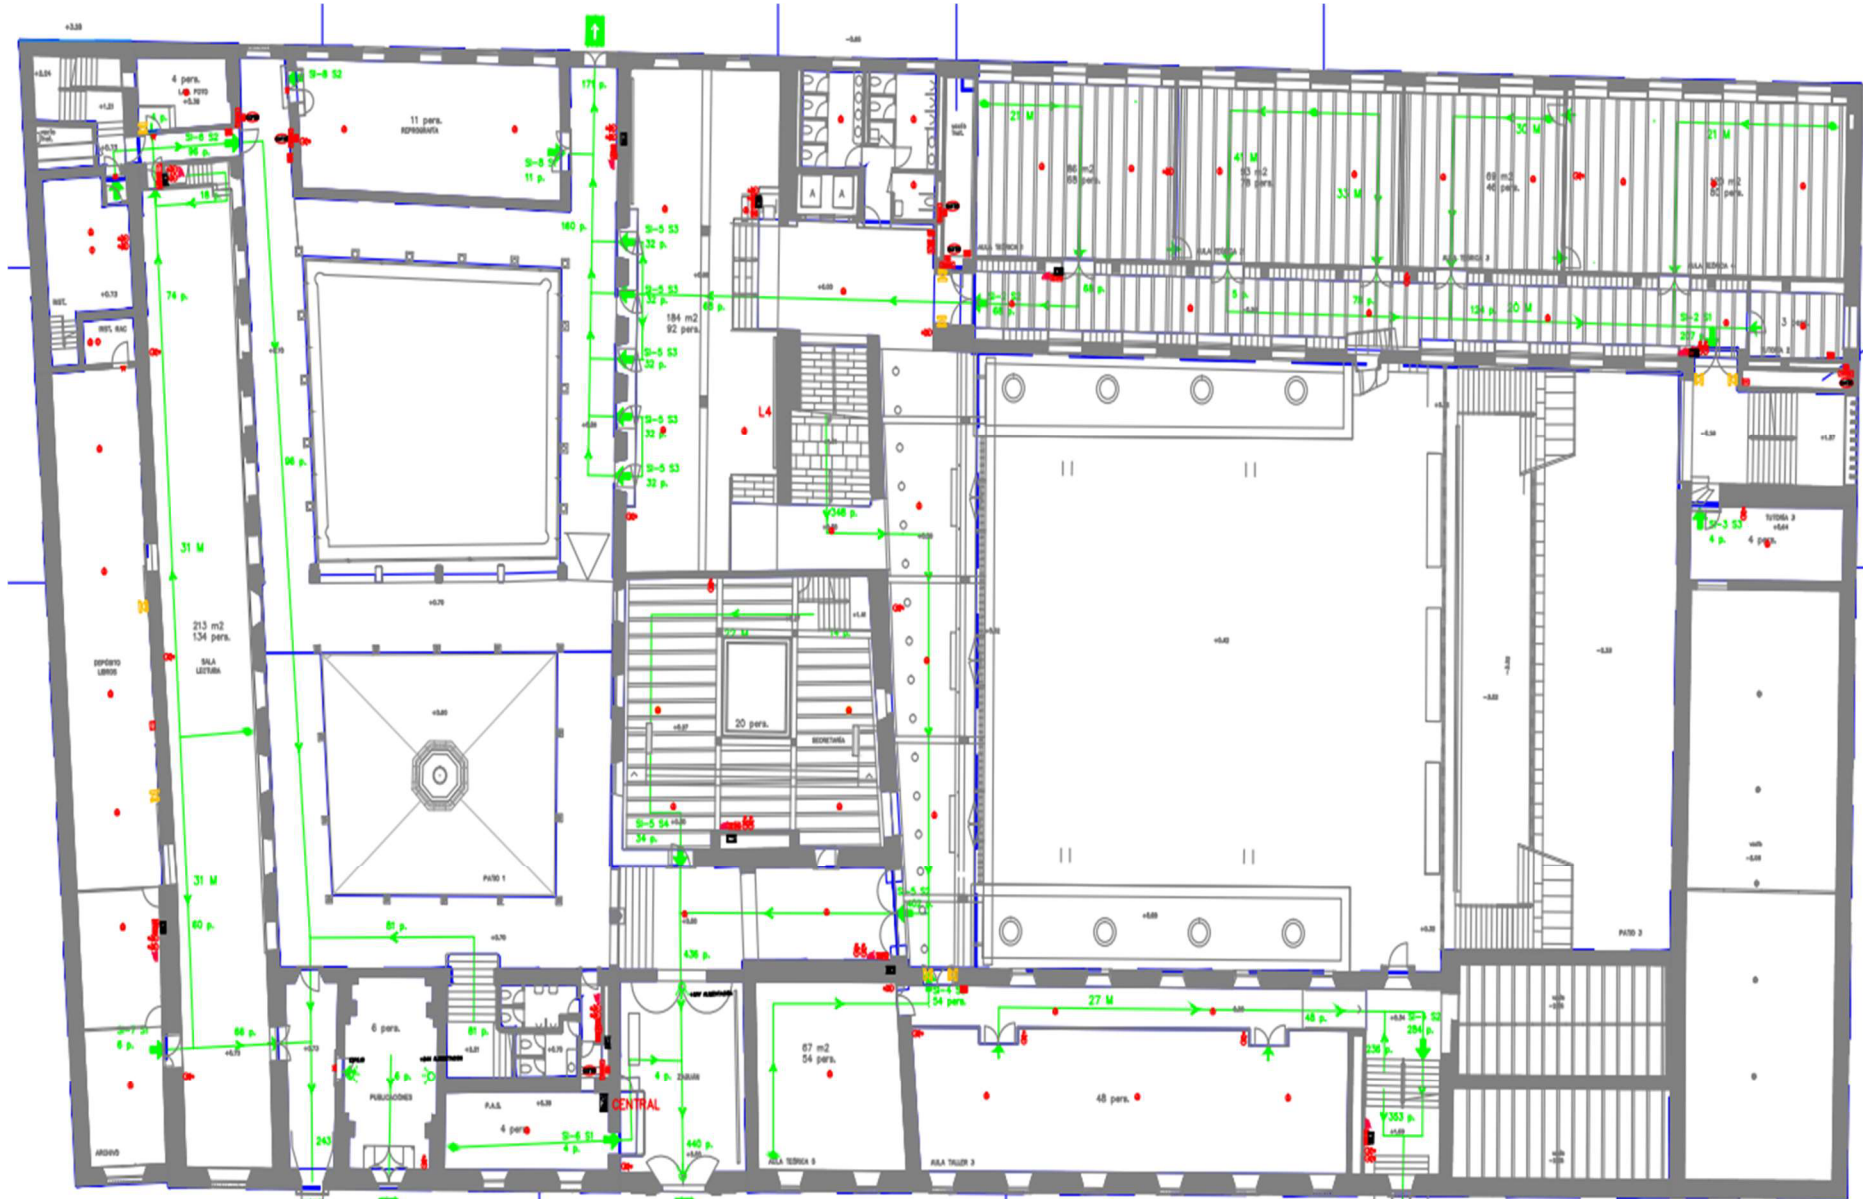


1 SECTOR B-4


1	SECTOR B-4
2	D- 00
3	385 m2



PLANTA ENTREPLANTA

P 1

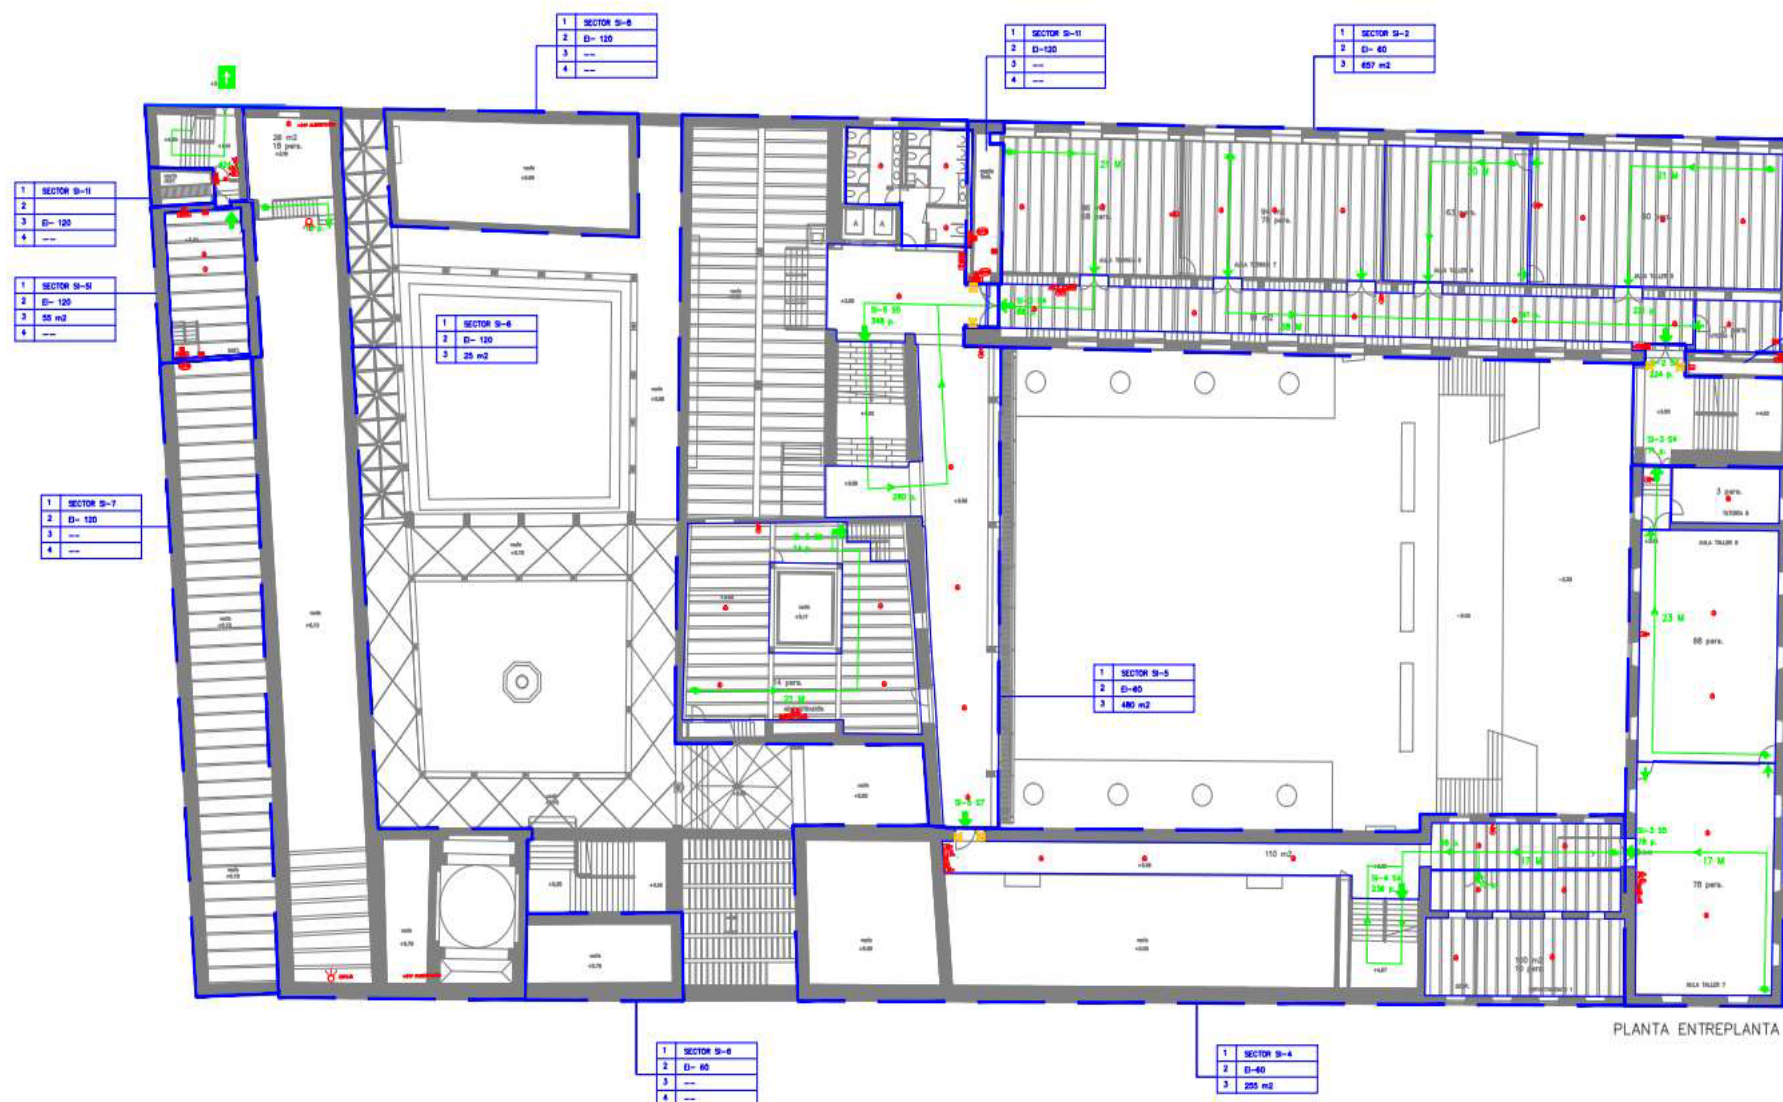

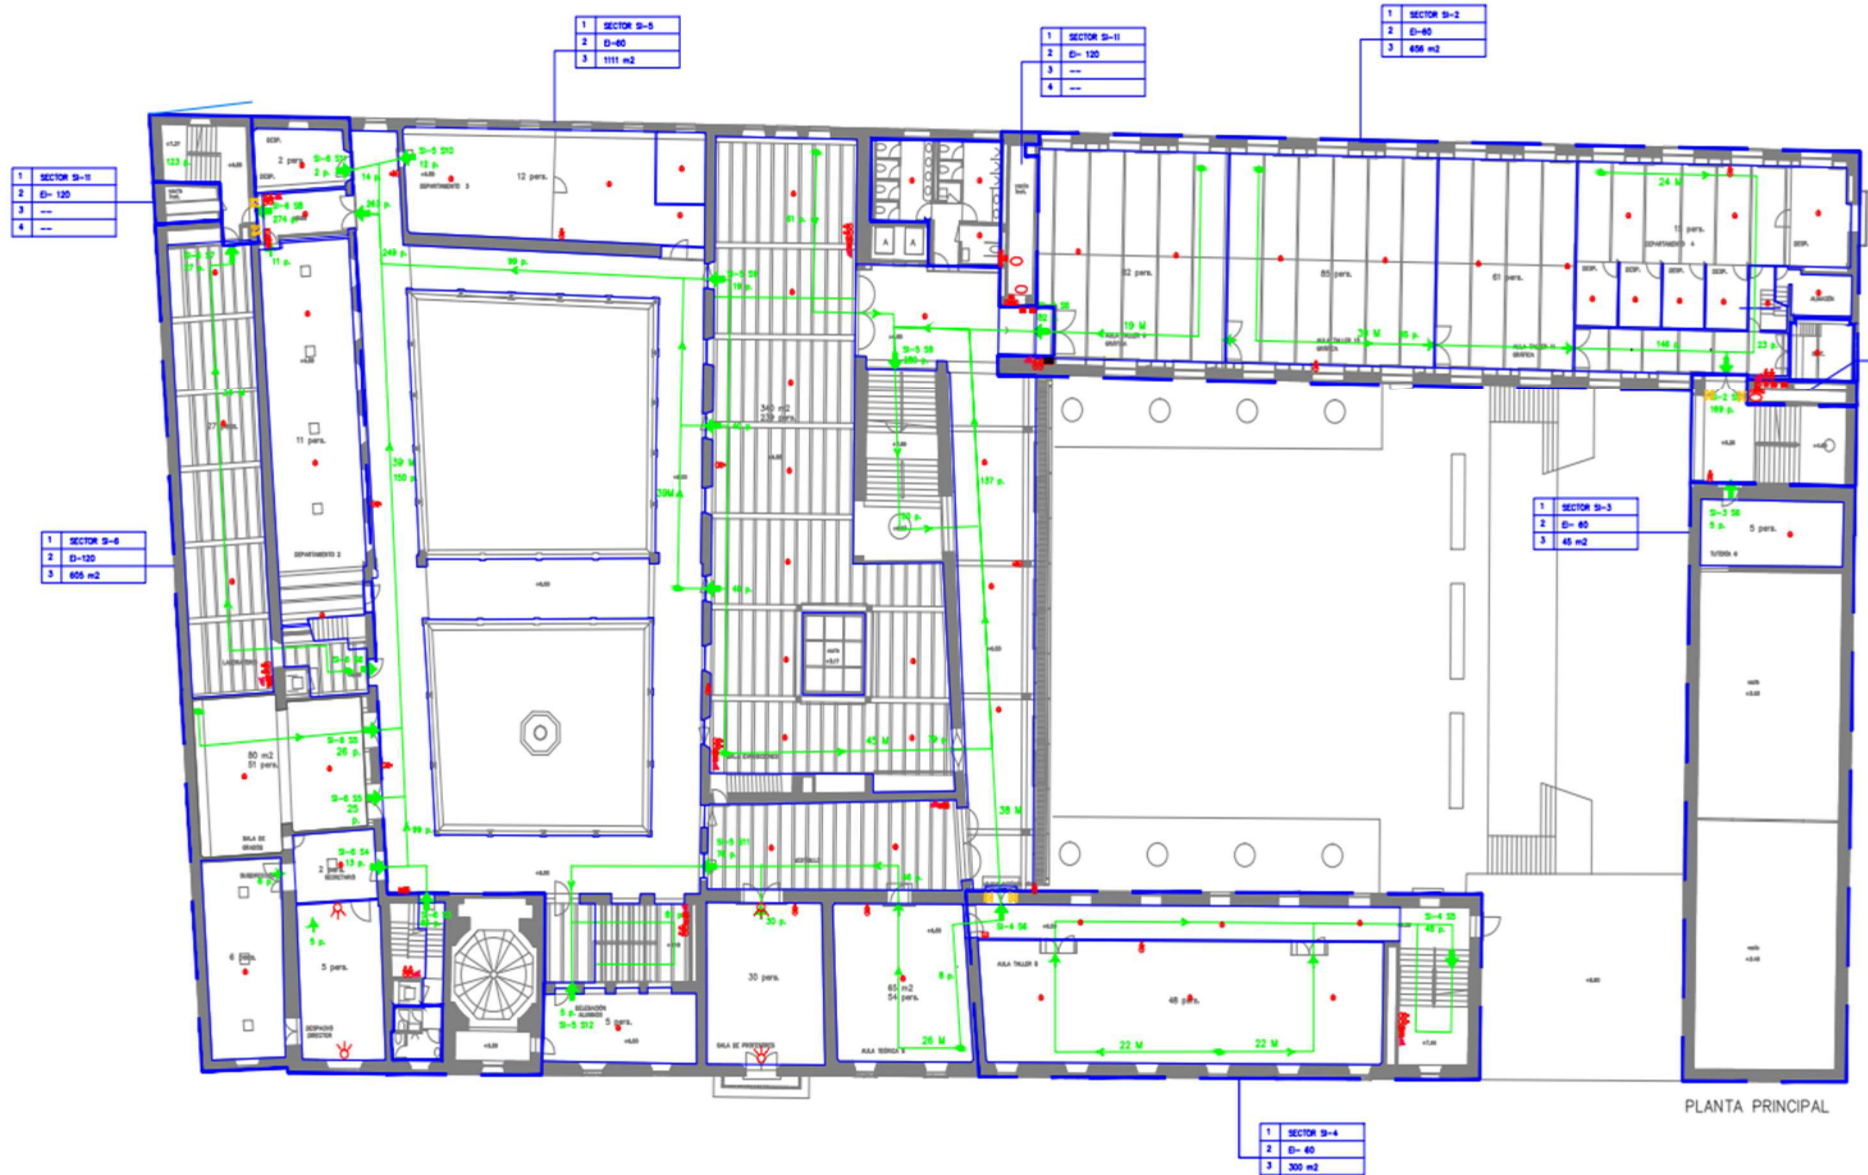


PLANTA PRINCIPAL




PLANTA BAJOCUBIERTA

P 3

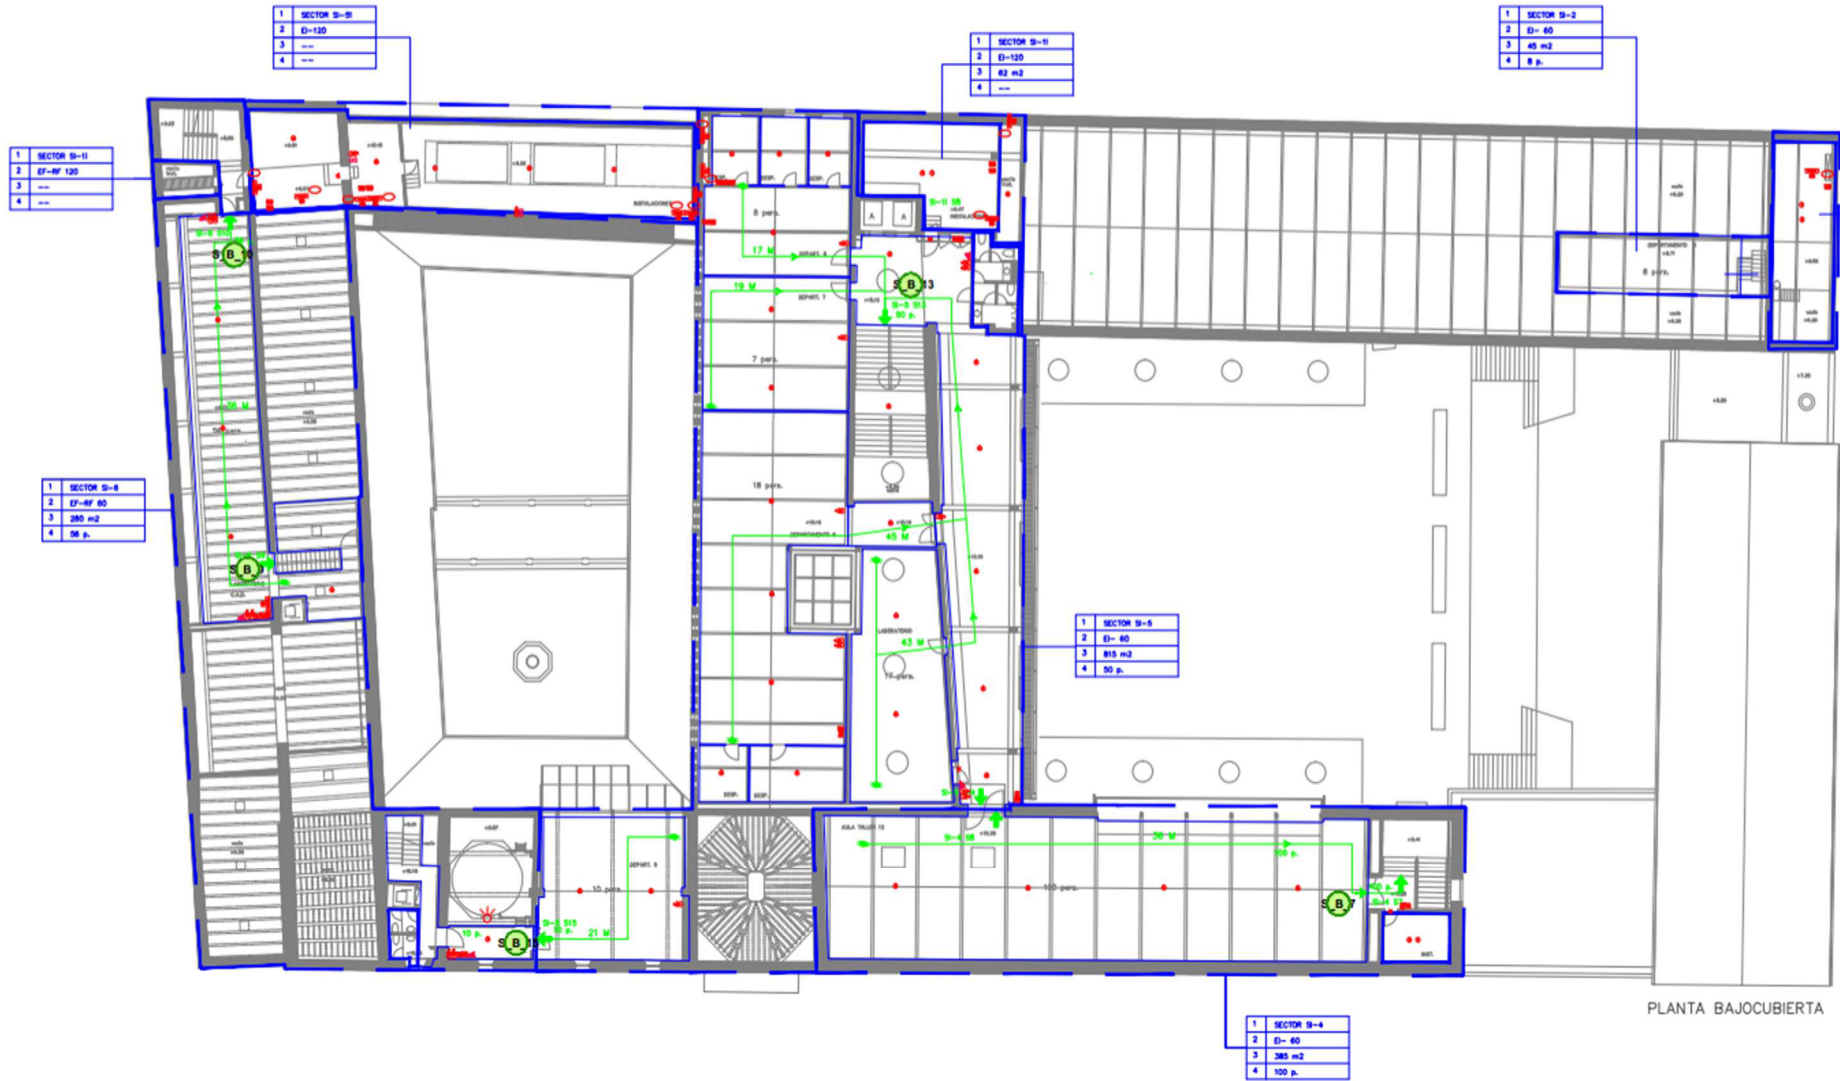

PLANTA BAJOCUBIERTA

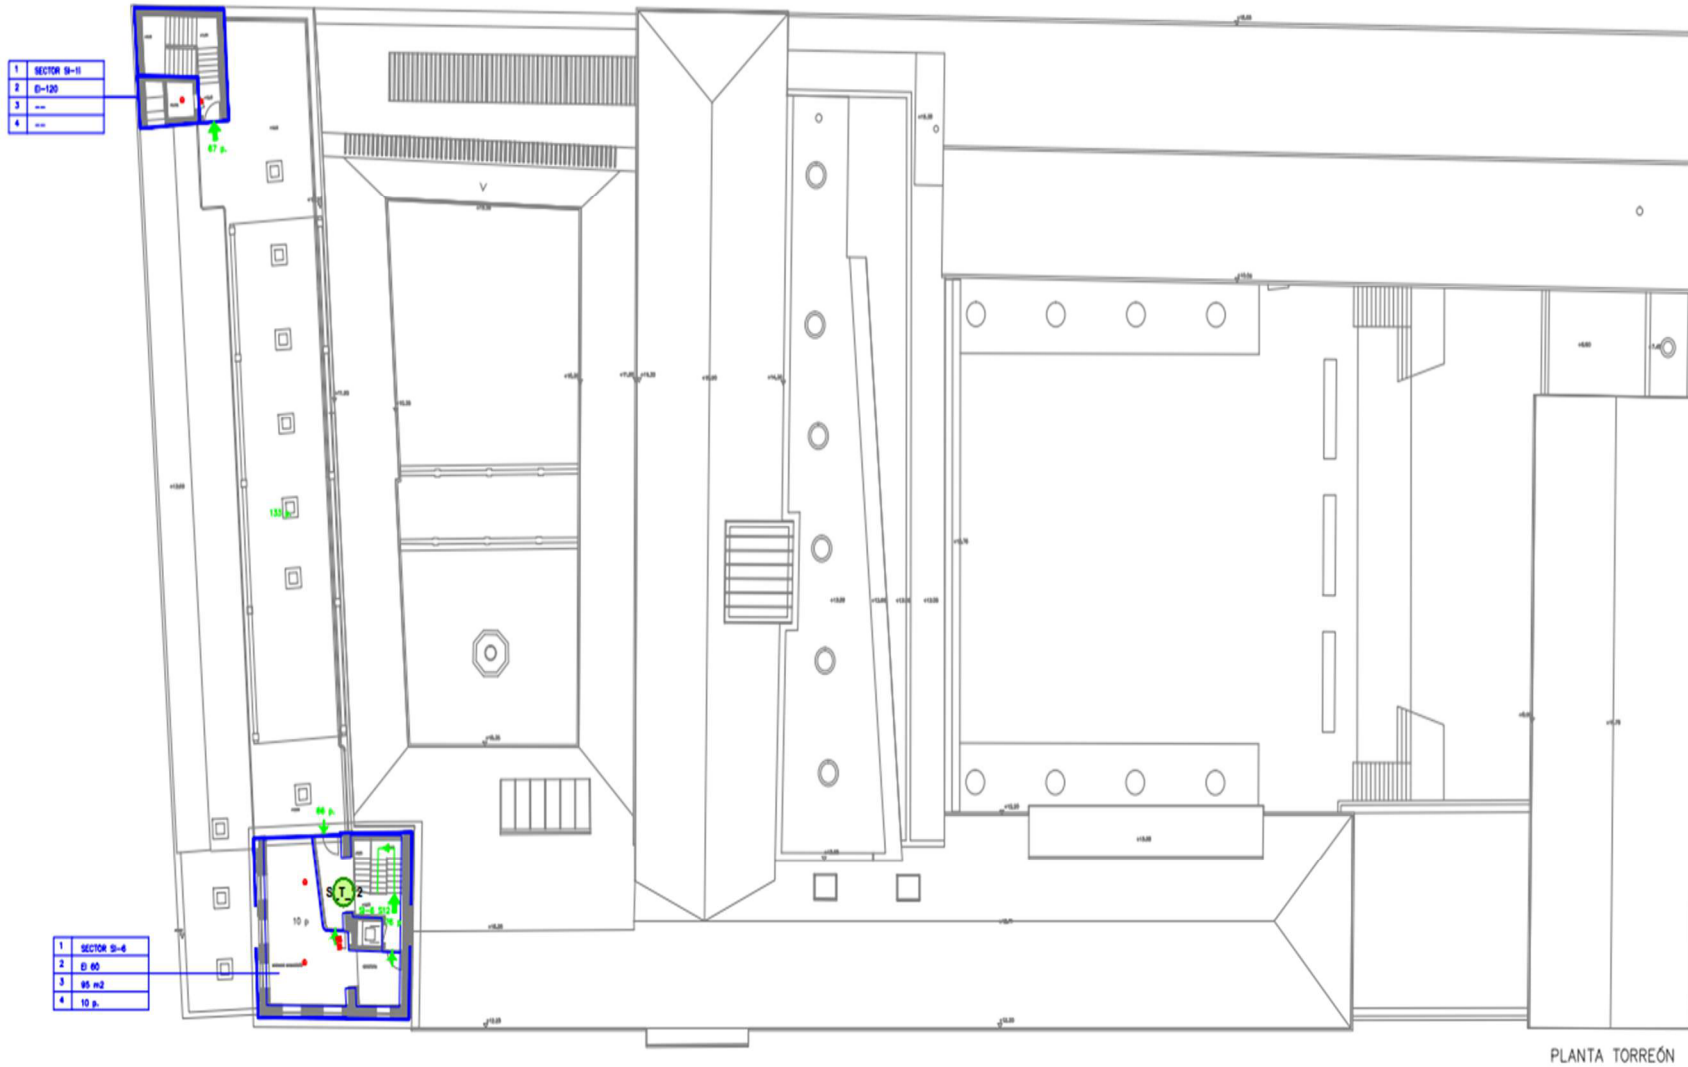



UNIVERSIDAD
DE GRANADA

Vicerrectorado de Igualdad,
Inclusión y Sostenibilidad

PUNTO DE REUNIÓN

CAMPO DEL PRÍNCIPE

