

Centro de Salud

C/ Conde de S.Cecilio

Calle Nevot

C/ Rejas de San Cecilio


Calle Cuatrecillos

CAMPO DEL PRINCIPE



ESCUELA TÉCNICA SUPERIOR DE ARQUITECTURA DE GRANADA
CAMPO DEL PRÍNCIPE Nº 1, GRANADA

Planta Semisótano

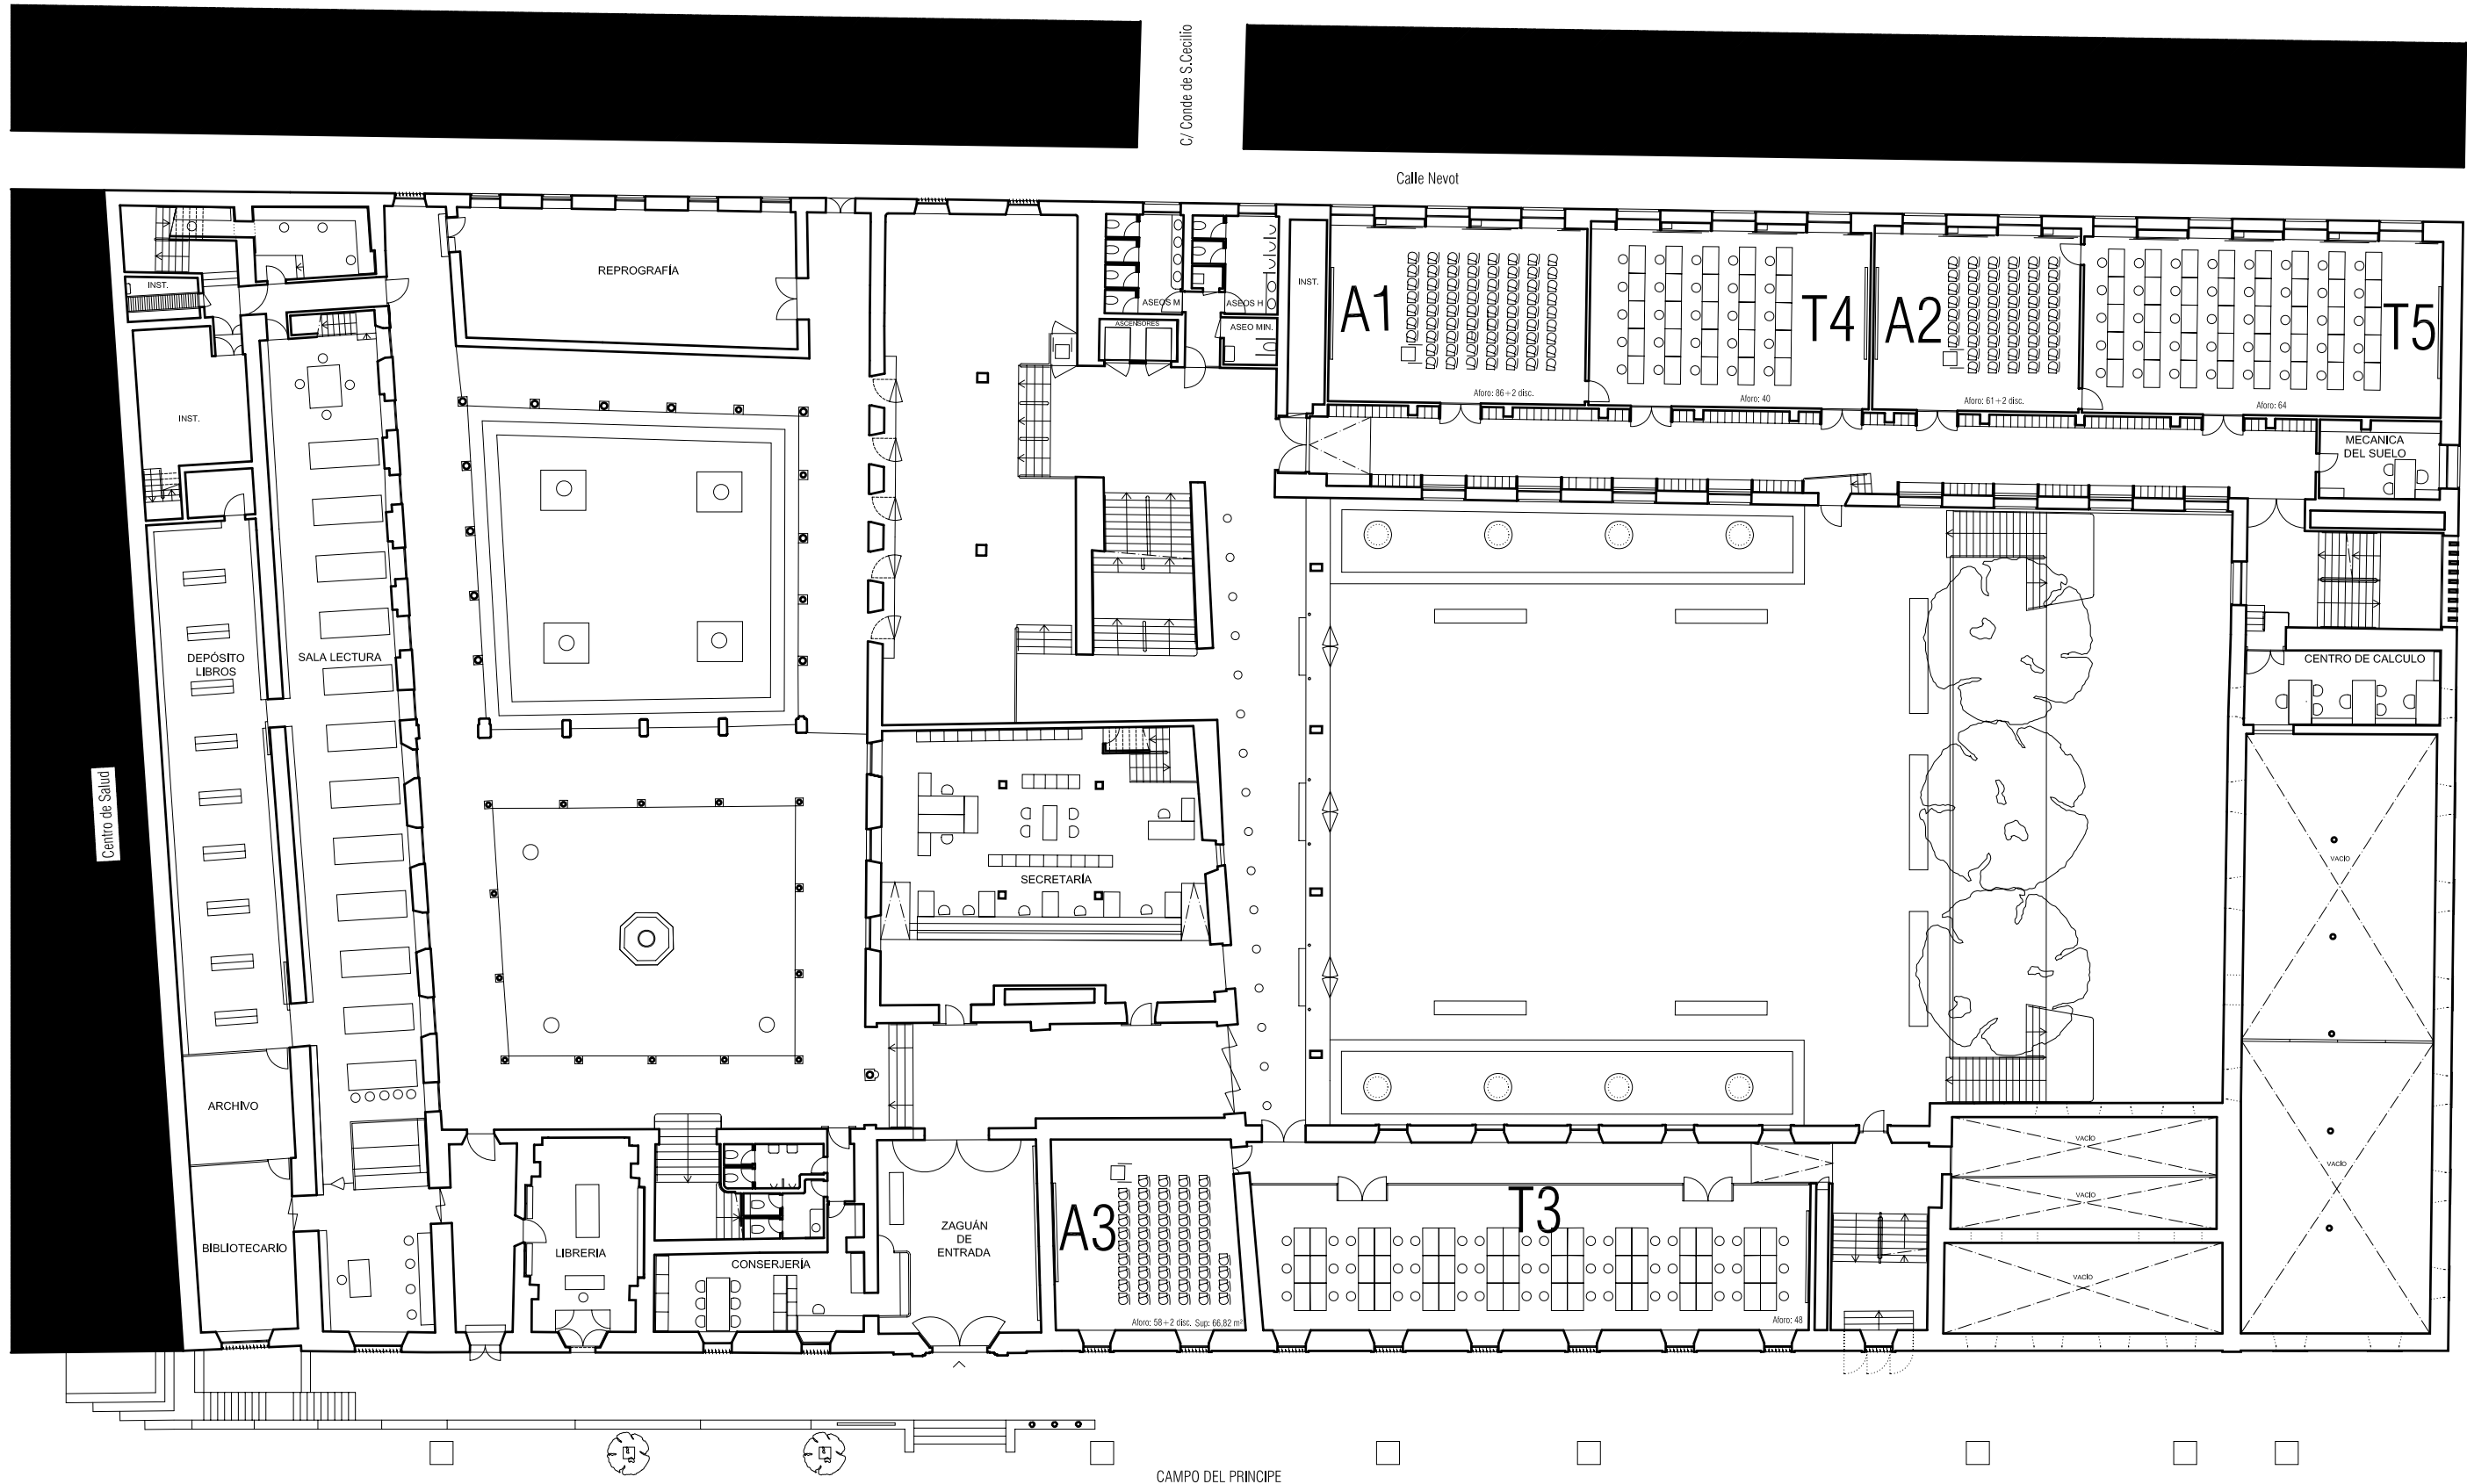

C/ Comte de S.Cecilio

Calle Nevot

Centro de Salud

C/ Rejas de San Cecilio

Calle Cuartelillo

CAMPO DEL PRINCIPE

ESCUELA TÉCNICA SUPERIOR DE ARQUITECTURA DE GRANADA
CAMPO DEL PRÍNCIPE Nº 1, GRANADA


Planta Baja

C/ Comte de S.Cecilio

Calle Nevot

C/ Rejas de San Cecilio

Calle Cuartelillo

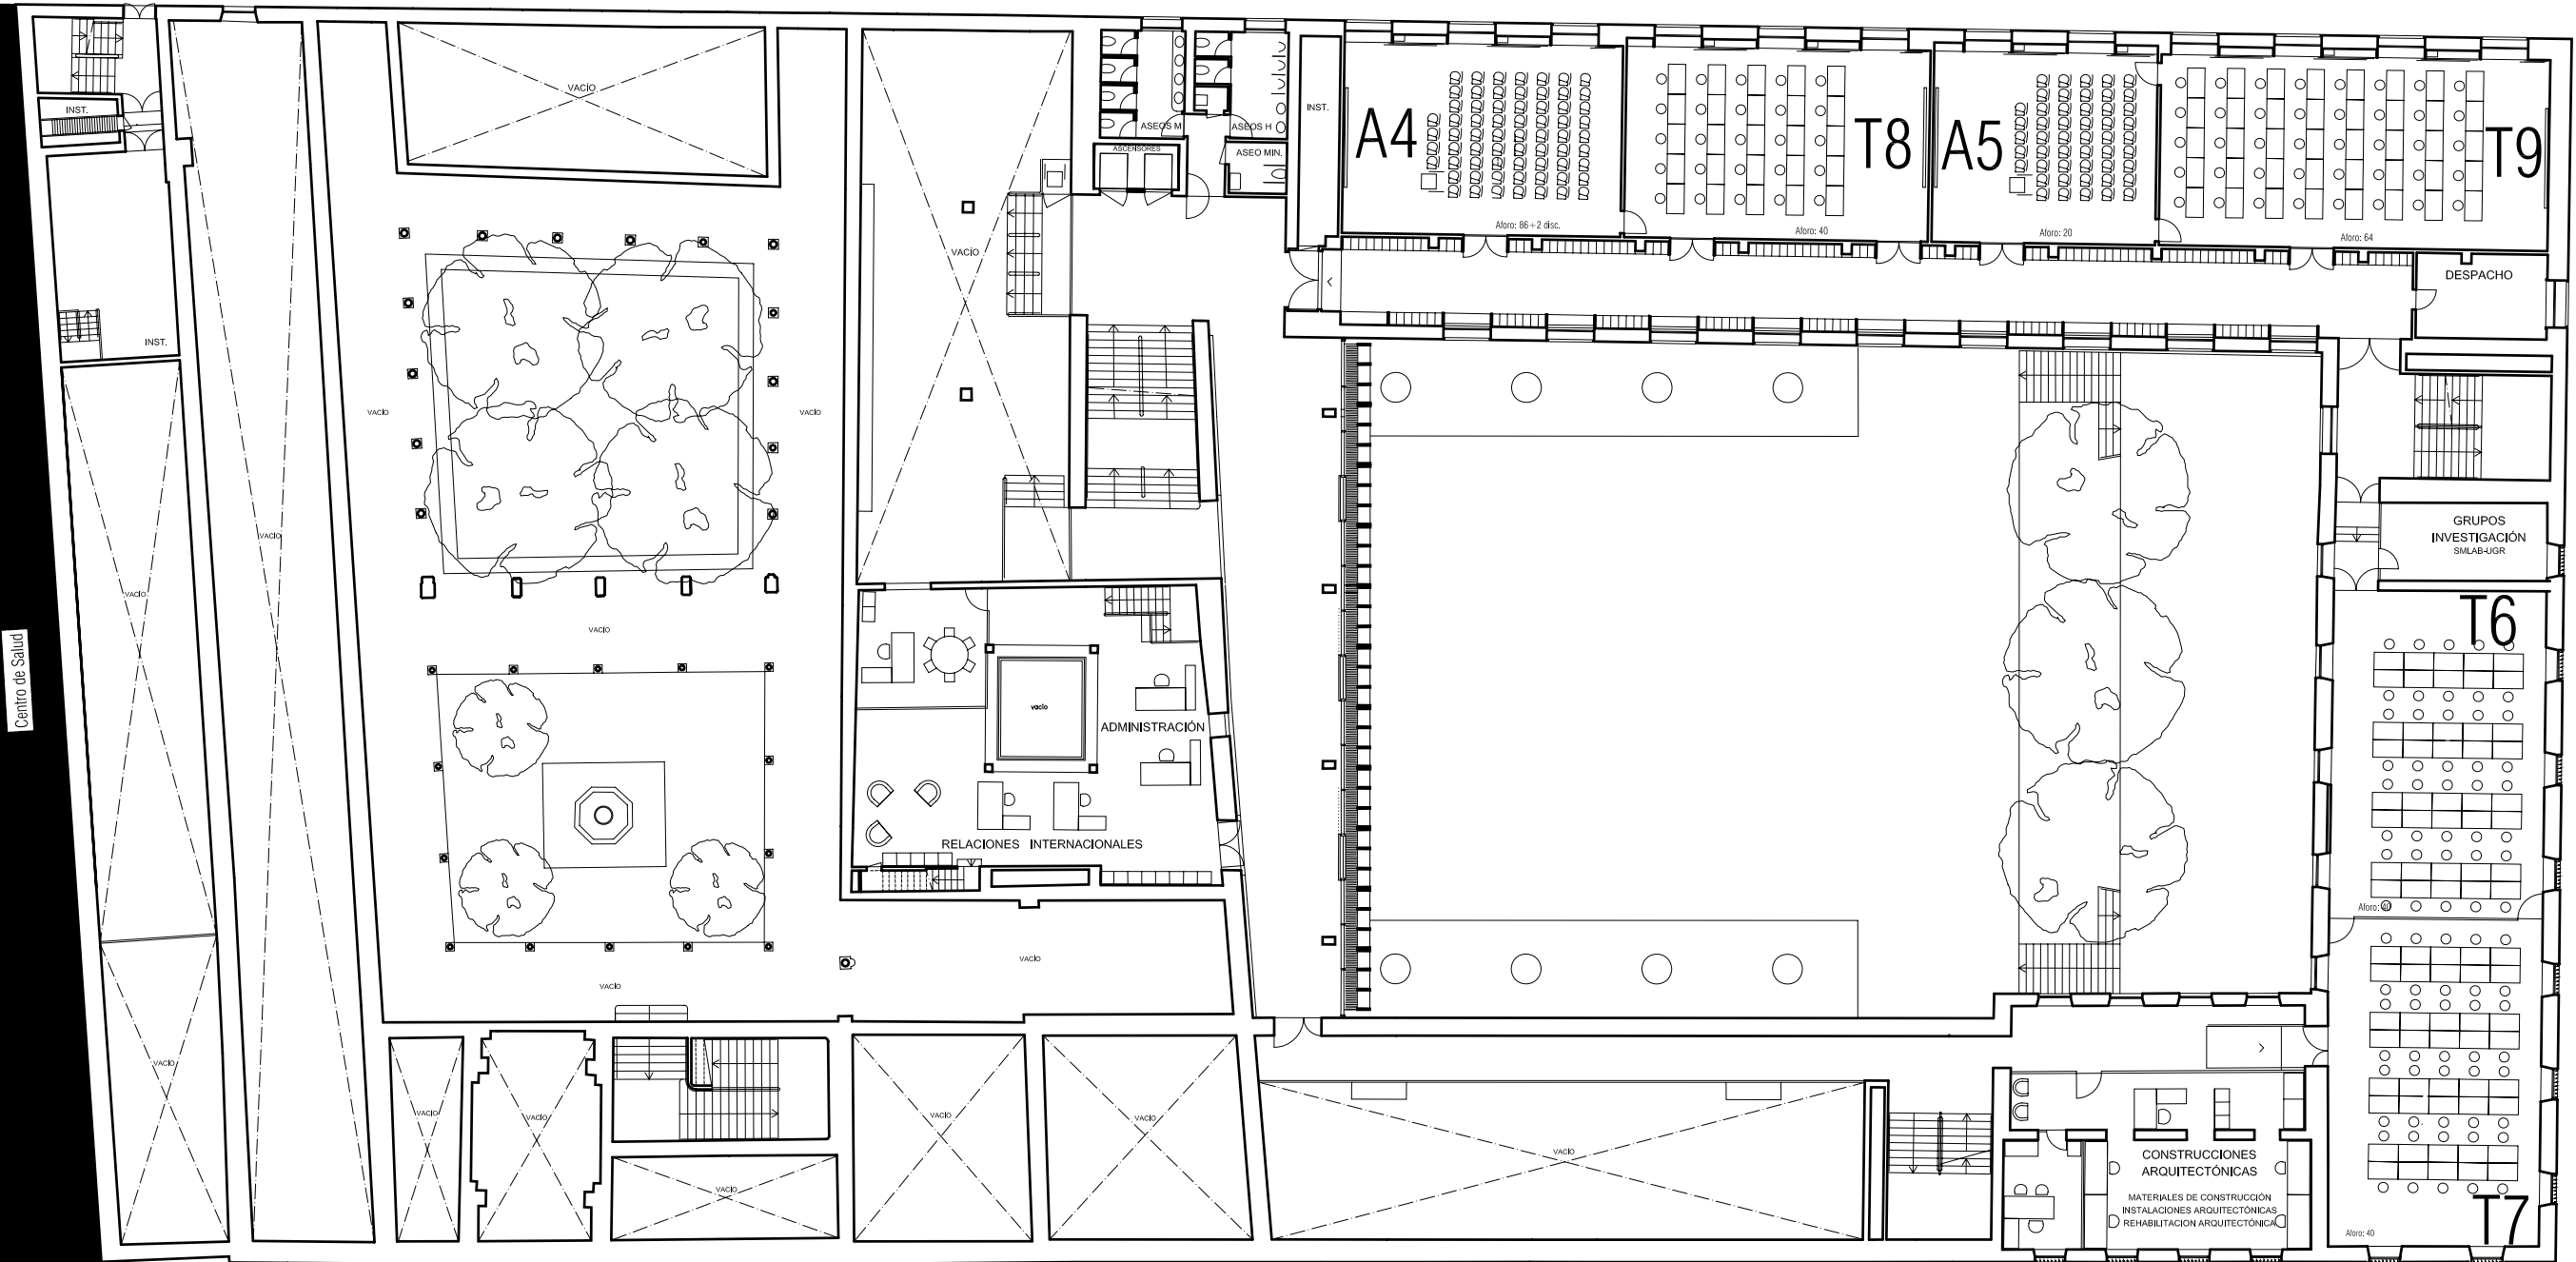


Centro de Salud

CAMPO DEL PRÍNCIPE

ESCUELA TÉCNICA SUPERIOR DE ARQUITECTURA DE GRANADA
 CAMPO DEL PRÍNCIPE Nº 1, GRANADA

Entreplanta

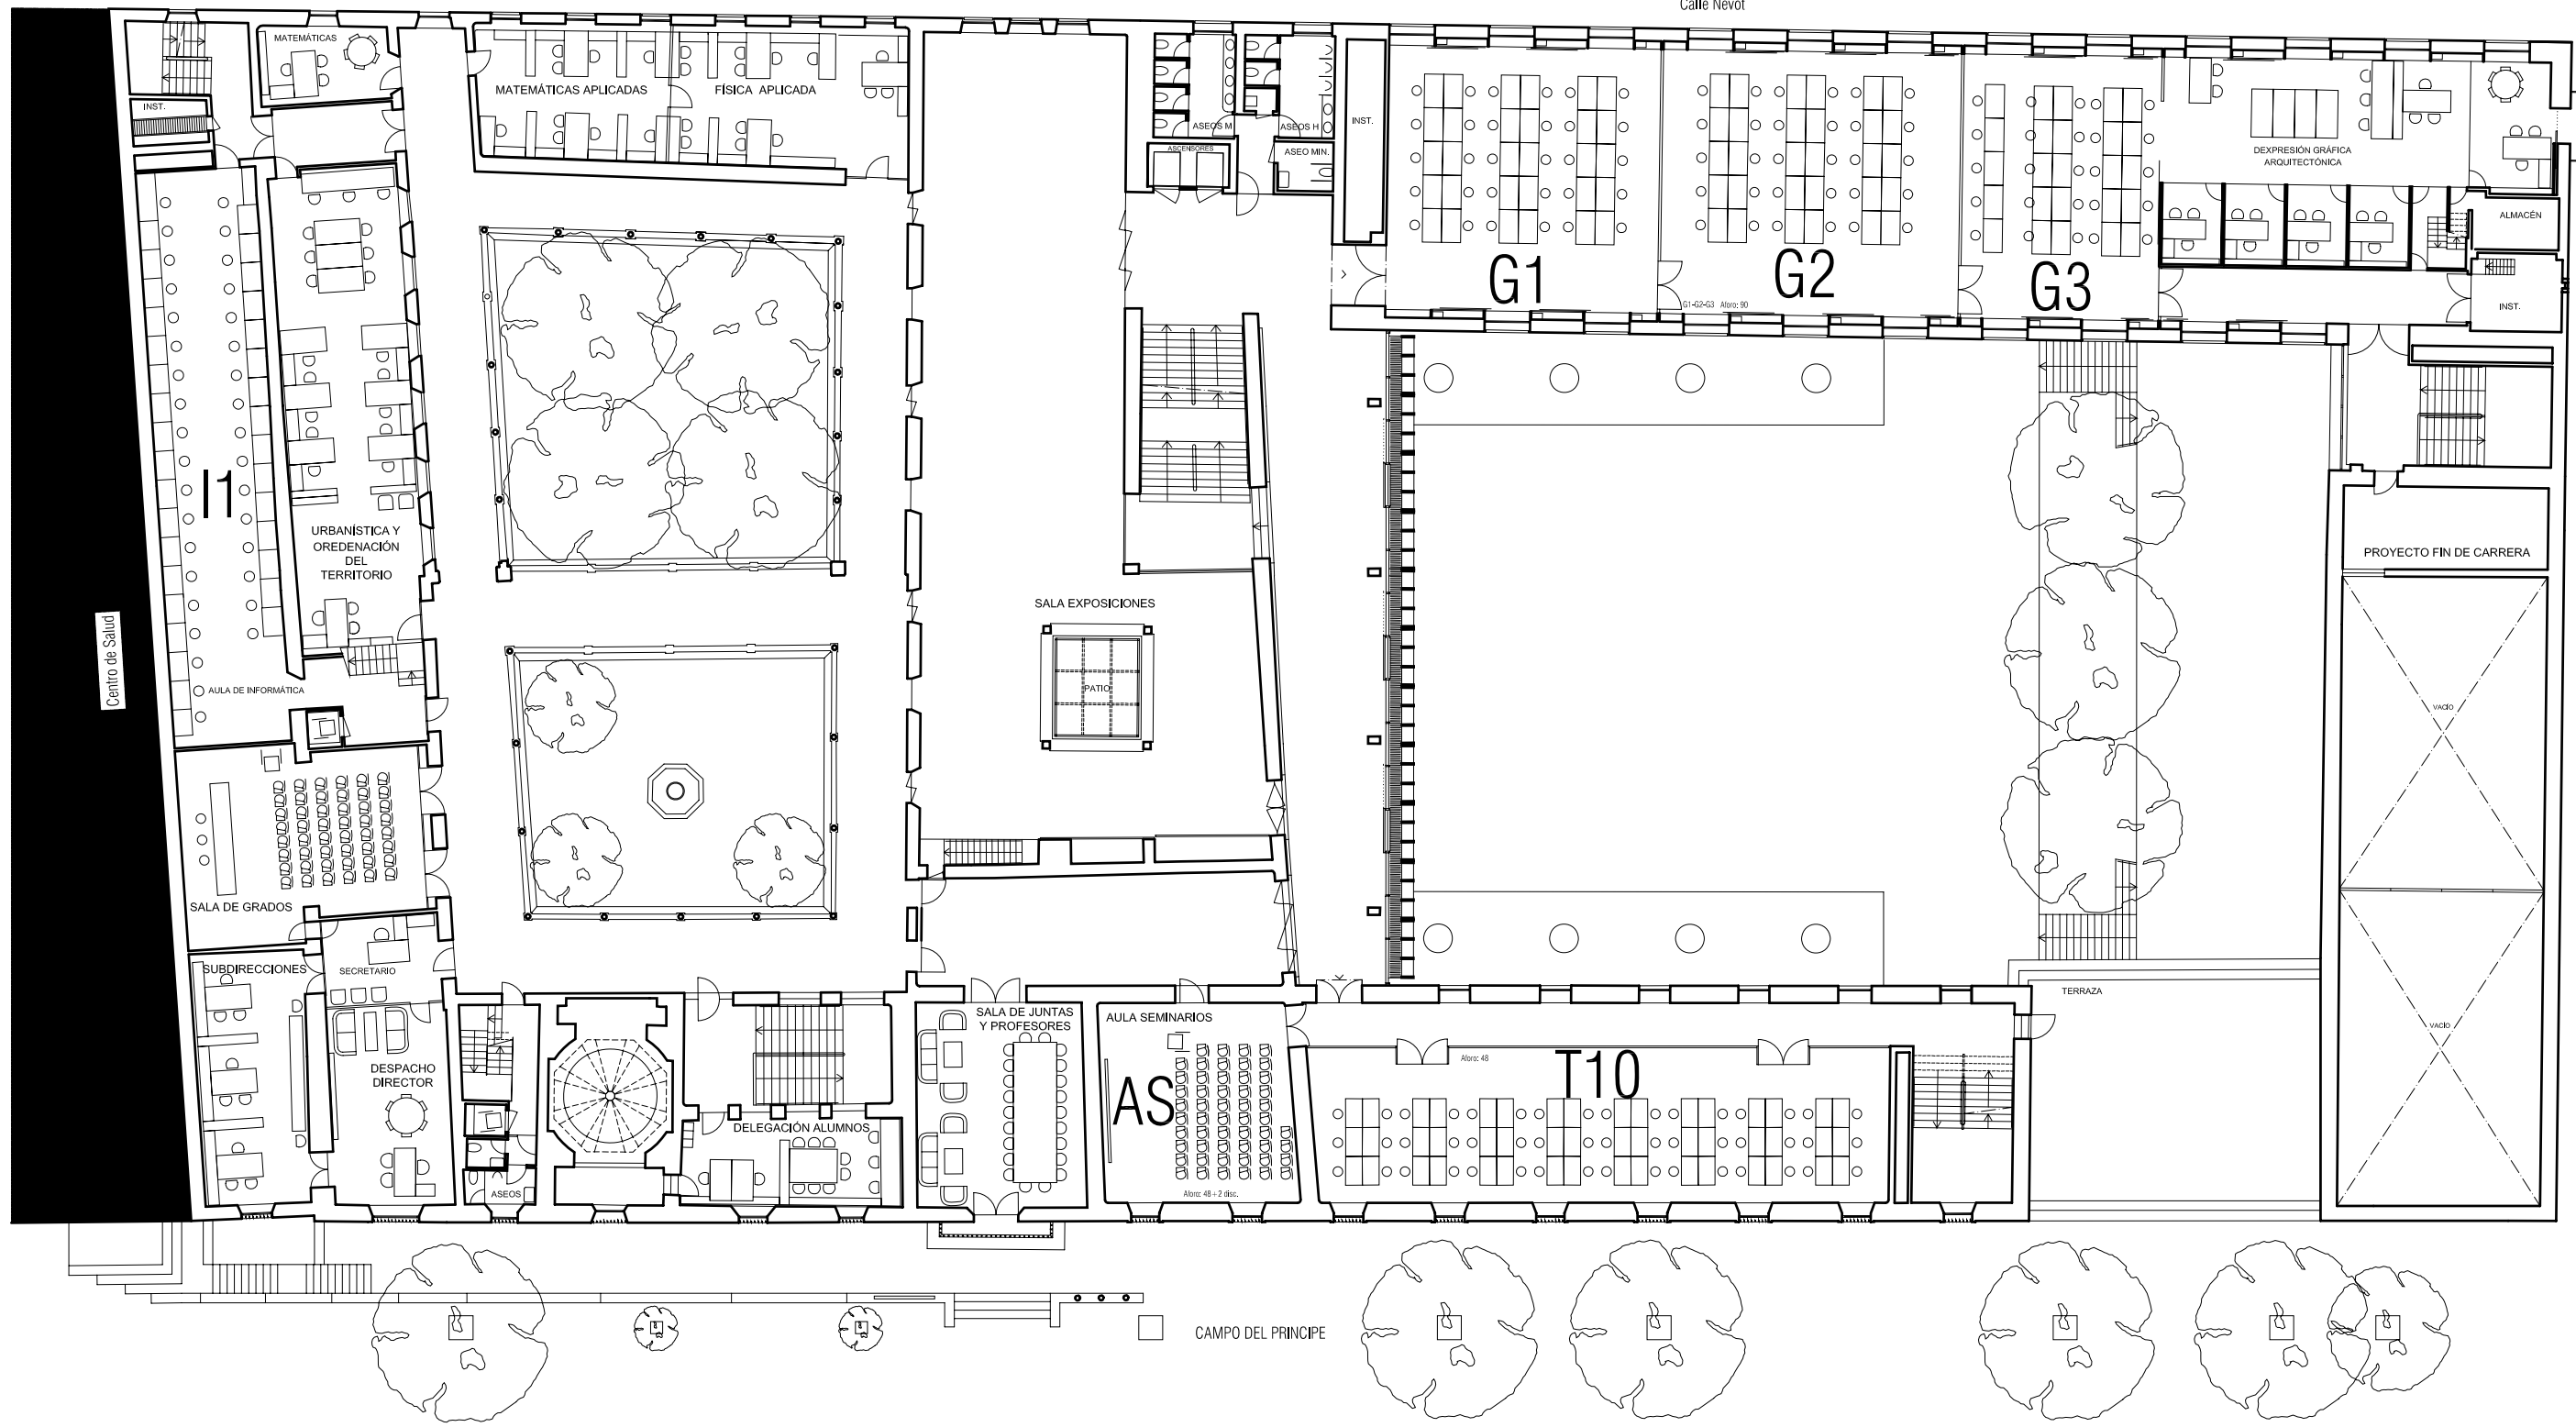

ESCUELA TÉCNICA SUPERIOR DE ARQUITECTURA DE GRANADA
CAMPO DEL PRÍNCIPE Nº 1, GRANADA

Planta Primera

